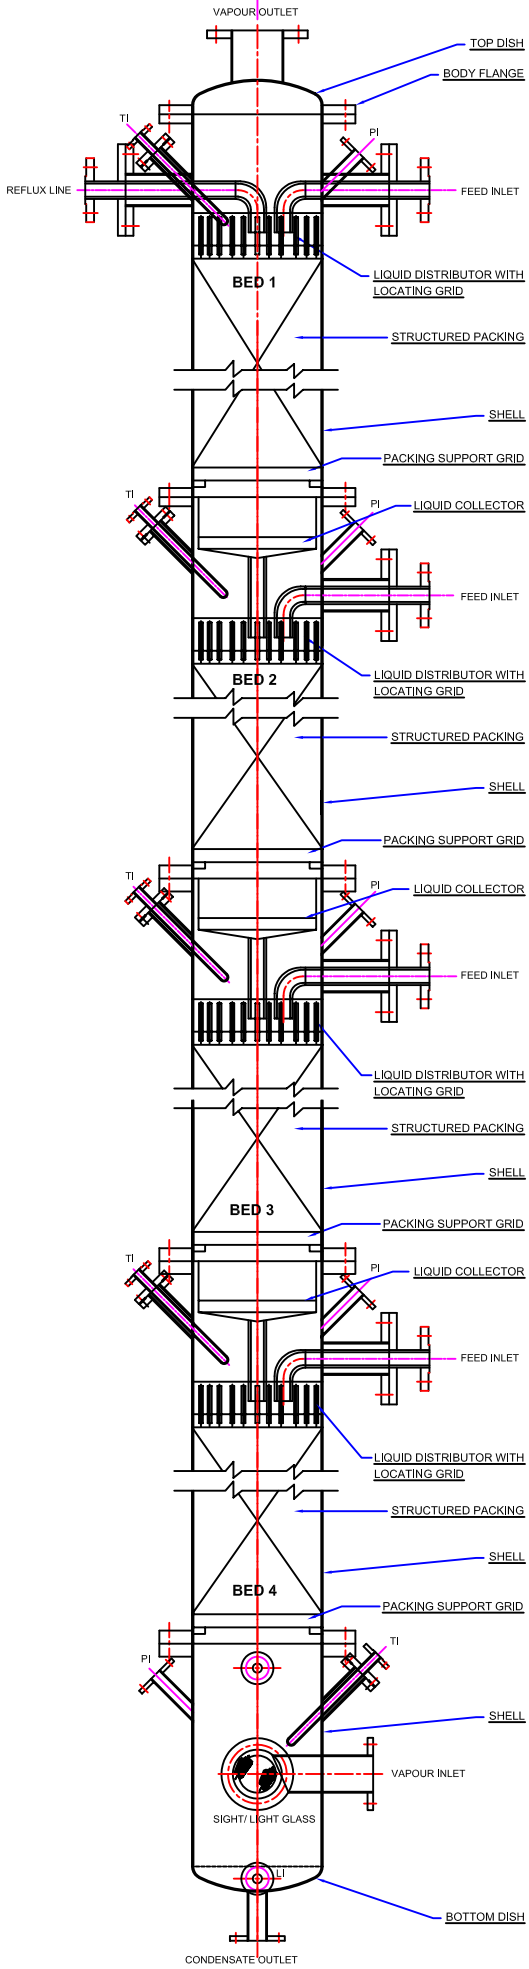

KALINA ENGINEERING PVT. LTD. **MUMBAI - 400 092**	TITLE	COLUMN	
	DWG. NO.-293F	Rev. R0	Sheet 1/1